

ΕΦΗΜΕΡΙΣ ΤΗΣ ΚΥΒΕΡΝΗΣΕΩΣ
ΤΗΣ ΕΛΛΗΝΙΚΗΣ ΔΗΜΟΚΡΑΤΙΑΣ

ΕΝ ΑΘΗΝΑΙΣ ΤΗ, 14 ΜΑΡΤΙΟΥ 1977 | ΤΕΥΧΟΣ ΤΕΤΑΡΤΟΝ | ΑΡΙΘΜΟΣ ΦΥΛΛΟΥ 75

ΠΕΡΙΕΧΟΜΕΝΑ

ΠΟΛΕΟΔΟΜΙΑ

ΑΠΟΦΑΣΕΙΣ

ΠΟΛΕΟΔΟΜΙΑ

ΑΠΟΦΑΣΕΙΣ

Ἀριθ. 537987/154 (1)

Περὶ χαρακτηρισμοῦ ἰδιωτικῆς παρόδου ἐν Ἀθήναις, ὡς νομίμως ὑφισταμένης, πρὸ τοῦ ἔτους 1923 ἄνευ μεταβολῆς τῶν διαστάσεων αὐτῆς.

Ο ΝΟΜΑΡΧΗΣ ΑΤΤΙΚΗΣ

ΔΙΑΜΕΡΙΣΜΑ ΑΘΗΝΩΝ

Ἔχοντες ὑπ' ὄψει :

1. Τὰς διατάξεις τῆς παρ. 4 τοῦ ἄρθρου 20 τοῦ ἀπὸ 17.7.1923 Ν.Δ. «περὶ Σχεδίων Πόλεων κ.λ.π.».

2. Τὰς διατάξεις τοῦ Ν. 3200 «περὶ διοικητικῆς ἀποκεντρώσεως» ὡς οὗτος συνεπληρώθη καὶ ἐτροποποιήθη μεταγενεστέρως.

3. Τὰς διατάξεις τῆς παρ. 1 τοῦ ἄρθρου 5 τοῦ Ν.Δ. 1147/1972 «περὶ διοικήσεως τῆς μείζονος Πρωτευούσης».

4. Τὰς διατάξεις τοῦ ἄρθρου 3 τοῦ ὑπ' ἀριθ. 805/72 Β.Δ. «περὶ καθορισμοῦ διατηρουμένων ὑπὲρ τοῦ Νομάρχου Ἀττικῆς ἁρμοδιοτήτων κ.λ.π.».

5. Τὴν ὑπ' ἀριθ. Συνεδρία 1η πρᾶξις 35 γνωμοδότησιν τοῦ παρ' ἡμῖν Συμβουλίου Δημοσίων Ἔργων.

1. Τὴν ἀπὸ 1.12.1976 αἴτησιν τοῦ αἰτοῦντος τὸν χαρακτηρισμὸν τῆς ὁδοῦ Μωραΐτου κειμένης ἐντὸς τοῦ Ο.Τ. τοῦ περικλειομένου ὑπὸ τῶν ὁδῶν Νικηφόρου Οὐρανοῦ-Ἰσαύρων-Σαρανταπήχου-Β. Βουλγαροκτόνου ὡς νομίμως ὑφισταμένης ἀπὸ τοῦ ἔτους 1923 ἄνευ μεταβολῆς τῶν διαστάσεων αὐτῆς.

2. Τὰ ὑπ' ἀριθ. Συμβόλαια : α) 1428/30.7.1976 Συμβολαιογράφου Ἀθηνῶν Ἄννας Πανοπούλου-Χούγια, β) 41162/30.8.1922 Συμβολαιογράφου Ἀθηνῶν Ἀριστοφάνους Μητζοπούλου, ἐξ ὧν προκύπτει ὅτι ἡ ὁδὸς Μωραΐτου ἐντὸς τοῦ Ο.Τ. τοῦ περικλειομένου ὑπὸ τῶν ὁδῶν Νικηφόρου Οὐρανοῦ-Ἰσαύρων-Σαρανταπήχου-Β. Βουλγαροκτόνου ἐσχηματίσθη πρὸ τῆς ἰσχύος τοῦ ἡγουμένου διατάγματος καὶ ἄνευ μεταβολῆς τῶν διαστάσεων αὐτῆς, ἀποφασίζομεν :

Χαρακτηρίζομεν τὴν ἰδιωτικὴν πάροδον ὑπὸ τὴν ἐπωνυμίαν Μωραΐτου εἰς Ἀθήνας ἐντὸς τοῦ Ο.Τ. τοῦ περικλειομένου ὑπὸ τῶν ὁδῶν Νικηφόρου Οὐρανοῦ-Ἰσαύρων-Σαρανταπήχου-Β. Βουλγαροκτόνου, ὡς νομίμως ὑφισταμένην.

Ἡ παροῦσα δημοσιευθήτω διὰ τῆς Ἐφημερίδος τῆς Κυβερνήσεως.

Ἐν Ἀθήναις τῇ 10 Φεβρουαρίου 1977

Ὁ Ἀναπληρωτὴς Νομάρχης
Β. ΠΑΠΑΚΩΣΤΑΣ

Ἀριθ. 538052/180 (2)

Περὶ χαρακτηρισμοῦ ἰδιωτικῆς παρόδου ἐν Ἀθήναις ὡς νομίμως ὑφισταμένης πρὸ τοῦ ἔτους 1923 ἄνευ μεταβολῆς τῶν διαστάσεων αὐτῆς.

Ο ΝΟΜΑΡΧΗΣ ΑΤΤΙΚΗΣ

ΔΙΑΜΕΡΙΣΜΑ ΑΘΗΝΩΝ

Ἔχοντες ὑπ' ὄψει :

1. Τὰς διατάξεις τῆς παρ. 4 τοῦ ἄρθρου 20 τοῦ ἀπὸ 17.7.1923 Ν. Δ. «περὶ Σχεδίων Πόλεων κ.λ.π.».

2. Τὰς διατάξεις τοῦ Ν. 3200 «περὶ διοικητικῆς ἀποκεντρώσεως» ὡς οὗτος συνεπληρώθη καὶ ἐτροποποιήθη μεταγενεστέρως.

3. Τὰς διατάξεις τῆς παρ. 1 τοῦ ἄρθρου 5 τοῦ Ν.Δ. 1147/1972 «περὶ διοικήσεως τῆς μείζονος Πρωτευούσης».

4. Τὰς διατάξεις τοῦ ἄρθρου 3 τοῦ ὑπ' ἀριθ. 805/72 Β.Δ. «περὶ καθορισμοῦ διατηρουμένων ὑπὲρ τοῦ Νομάρχου 'Αττικῆς ἁρμοδιοτήτων κ.λ.π.».

5. Τὴν ὑπ' ἀριθ. Συνεδρία 2α πρᾶξις 28η γνωμοδότησιν τοῦ παρ' ἡμῖν Συμβουλίου Δημοσίων Ἔργων.

1. Τὴν ἀπὸ 29.11.76 αἴτησιν τοῦ αἰτοῦντος τὸν χαρακτηρισμὸν τῆς ὁδοῦ Σογδιανῆς κειμένης ἐντὸς τοῦ Ο.Τ. τοῦ περικλειομένου ὑπὸ τῶν ὁδῶν 'Αγίου Γερασίμου-Σίδωνος-Σούσων-'Αβύδου ὡς νομίμως ὑφισταμένης ἀπὸ τοῦ ἔτους 1923 ἄνευ μεταβολῆς τῶν διαστάσεων αὐτῆς.

2. Τὰ ὑπ' ἀριθ. Συμβόλαια : α) 1452/10.3.1924 Συμβολαιογράφου 'Αθηνῶν Σ. Παζοπούλου, β) 2287/20.11.1966 Συμβολαιογράφου 'Αθηνῶν Κολυμπάρη, γ) 21637/10.8.1922 Συμβολαιογράφου 'Αθηνῶν Γ. Ζήση, δ) 2307/1.12.1951 Συμβολαιογράφου 'Αθηνῶν Χ. Καρμῆ, ἐξ ὧν προκύπτει ὅτι ἡ ὁδὸς Σογδιανῆς ἐντὸς τοῦ Ο.Τ. τοῦ περικλειομένου ὑπὸ τῶν ὁδῶν Γερασίμου-Σίδωνος-Σούσων-'Αβύδου,ἐσχηματίσθη πρὸ τῆς ἰσχύος τοῦ ἡγουμένου διατάγματος ἄνευ μεταβολῆς τῶν διαστάσεων αὐτῆς, πλὴν ὅμως μετὰ τὴν ἔγκρισιν τοῦ ρυμοτομικοῦ σχεδίου οὐδὲν οἰκόπεδον ἐξυπηρετεῖτο ἀποκλειστικῶς ὑπ'αὐτῆς, ἀποφασίζομεν :

'Απορρίπτομεν τὴν χαρακτηριζομένην ἰδιωτικὴν πάροδον ὑπὸ τὴν ἐπωνυμίαν Σογδιανῆς εἰς 'Αθήνας ἐντὸς τοῦ Ο.Τ. τοῦ περικλειομένου ὑπὸ τῶν ὁδῶν 'Αγίου Γερασίμου-Σίδωνος-Σούσων 'Αβύδου ὡς νομίμως ὑφισταμένην πρὸ τοῦ ἔτους 1923.

Ἡ παροῦσα δημοσιευθήτω διὰ τῆς 'Εφημερίδοςτῆς Κυβερνήσεως.

'Εν 'Αθήναις τῇ 26 'Ιανουαρίου 1977

Ὁ 'Αναπληρωτὴς Νομάρχης
Β. ΠΑΠΑΚΩΣΤΑΣ

'Αριθ. 587809/2614 π. ε. (3)

Περὶ χαρακτηρισμοῦ ἰδιωτικῆς παρόδου ἐν 'Αθήναις ὡς νομίμως ὑφισταμένης, πρὸ τοῦ ἔτους 1923 ἄνευ μεταβολῆς τῶν διαστάσεων αὐτῆς.

Ο ΝΟΜΑΡΧΗΣ ΑΤΤΙΚΗΣ
ΔΙΑΜΕΡΙΣΜΑ ΑΘΗΝΩΝ

Ἔχοντες ὑπ' ὄψει :

1. Τὰς διατάξεις τῆς παρ. 4 τοῦ ἄρθρου 20 τοῦ ἀπὸ 17.7. 1923 Ν.Δ. «περὶ Σχεδίων Πόλεων κ.λ.π.».

2. Τὰς διατάξεις τοῦ Ν. 3200 «περὶ Διοικητικῆς ἀποκεντρώσεως» ὡς οὗτος συνεπληρώθη καὶ ἐτροποποιήθη μεταγενεστέρως.

3. Τὰς διατάξεις τῆς παρ. 1 τοῦ ἄρθρου 5 τοῦ Ν.Δ. 1147/1972 «περὶ διοικήσεως τῆς μείζονος Πρωτευούσης».

4. Τὰς διατάξεις τοῦ ἄρθρου 3 τοῦ ὑπ' ἀριθ. 805/72 Β.Δ. «περὶ καθορισμοῦ διατηρουμένων ὑπὲρ τοῦ Νομάρχου 'Αττικῆς ἁρμοδιοτήτων κ.λ.π.».

5. Τὴν ὑπ' ἀριθ. Συνεδρία 44 πρᾶξις 31 γνωμοδότησιν τοῦ παρ' ἡμῖν Συμβουλίου Δημοσίων Ἔργων.

1. Τὴν σχετικὴν αἴτησιν τοῦ αἰτοῦντος τὸν χαρακτηρισμὸν τῆς ὁδοῦ Καλλικράτους κειμένης ἐντὸς τοῦ Ο.Τ. τοῦ περικλειομένου ὑπὸ τῶν ὁδῶν Μαυρομιχάλη-'Ερεσσοῦ-Χαρ. Τρικούπη-Μεθώνης ὡς νομίμως ὑφισταμένης ἀπὸ τοῦ ἔτους 1923 καὶ ἄνευ μεταβολῆς τῶν διαστάσεων αὐτῆς.

2. Τὰ ὑπ' ἀριθ. Συμβόλαια : α) 7481/26.1.1976 Συμβολαιογράφου 'Αθηνῶν Μαρίας Τριανταφύλλου-Χατζημπάνου, β) 18613/9.3.1942 Συμβολαιογράφου 'Αθηνῶν Παναγιώτου Γ. Σταυροπούλου, γ) 1017/11.11.1925 Συμβολαιογράφου 'Αθηνῶν Παναγιώτου Γ. Σταυροπούλου, δ) 15480/11.1.1923 Συμβολαιογράφου 'Αθηνῶν Σπυρίδωνος Ε. Κολαΐτη, ἐξ ὧν προκύπτει ὅτι ἡ ὁδὸς Καλλικράτους ἐντὸς τοῦ Ο.Τ. τοῦ περικλειομένου ὑπὸ τῶν ὁδῶν Μαυρομιχάλη-'Ερεσσοῦ-Χαρ. Τρικούπη-Μεθώνης ἐσχηματίσθη πρὸ τῆς ἰσχύος τοῦ ἡγουμένου διατάγματος καὶ ἄνευ μεταβολῆς τῶν διαστάσεων αὐτῆς, ἀποφασίζομεν :

Χαρακτηρίζομεν τὴν ἰδιωτικὴν πάροδον ὑπὸ τὴν ἐπωνυμίαν Καλλικράτους εἰς 'Αθήναις ἐντὸς τοῦ Ο.Τ. τοῦ περικλειομένου ὑπὸ τῶν ὁδῶν Μαυρομιχάλη-'Ερεσσοῦ-Χαρ. Τρικούπη-Μεθώνης, ὡς νομίμως ὑφισταμένην.

Ἡ παροῦσα δημοσιευθήτω διὰ τῆς 'Εφημερίδος τῆς Κυβερνήσεως.

'Εν 'Αθήναις τῇ 10 Φεβρουαρίου 1977

Ὁ 'Αναπληρωτὴς Νομάρχης
Β. ΠΑΠΑΚΩΣΤΑΣ

'Αριθ. 537989/156 (4)

Περὶ χαρακτηρισμοῦ ἰδιωτικῆς παρόδου ἐν 'Αθήναις ὡς νομίμως ὑφισταμένης, πρὸ τοῦ ἔτους 1923 ἄνευ μεταβολῆς τῶν διαστάσεων αὐτῆς.

Ο ΝΟΜΑΡΧΗΣ ΑΤΤΙΚΗΣ
ΔΙΑΜΕΡΙΣΜΑ ΑΘΗΝΩΝ

Ἔχοντες ὑπ' ὄψει :

1. Τὰς διατάξεις τῆς παρ. 4 τοῦ ἄρθρου 20 τοῦ ἀπὸ 17-7-1923 Ν.Δ. «περὶ Σχεδίων Πόλεων κλπ.».

2. Τὰς διατάξεις τοῦ Ν. 3200 «περὶ διοικητικῆς ἀποκεντρώσεως» ὡς οὗτος συνεπληρώθη καὶ ἐτροποποιήθη μεταγενεστέρως.

3. Τὰς διατάξεις τῆς παρ. 1 τοῦ ἄρθρου 5 τοῦ Ν.Δ. 1147/72 «περὶ διοικήσεως τῆς μείζονος Πρωτευούσης».

4. Τὰς διατάξεις τοῦ ἄρθρου 3 τοῦ ὑπ' ἀριθ. 805/72 Β.Δ. «περὶ καθορισμοῦ διατηρουμένων ὑπὲρ τοῦ Νομάρχου 'Αττικῆς ἁρμοδιοτήτων κλπ».

5. Τὴν ὑπ' ἀριθ. Συνεδρία 1η Πρᾶξις 36 γνωμοδότησιν τοῦ παρ' ἡμῖν Συμβουλίου Δημοσίων Ἔργων.

1. Τὴν ἀπὸ 9-12-1976 αἴτησιν τοῦ αἰτοῦντος τὸν χαρακτηρισμὸν τῆς ὁδοῦ Κρεσταίνων κειμένης ἐντὸς τοῦ Ο.Τ. τοῦ περικλειομένου ὑπὸ τῶν ὁδῶν Χίου-Αἰσώπου-Γυμναστηρίου-Ψαρρῶν ὡς νομίμως ὑφισταμένης ἀπὸ τοῦ ἔτους 1923 ἄνευ μεταβολῆς τῶν διαστάσεων αὐτῆς.

2. Τὰ ὑπ' ἀριθ. Συμβόλαια :

α) 8782/2-10-1948 Συμβολαιογράφου 'Αθηνῶν Δημητρίου Παντελῆ Ζωγραφάκη, β) 26519/12-6-1908 Συμβολαιογράφου 'Αθηνῶν 'Ηρακλέους Κ. Καρκούλια, ἐξ ὧν προκύπτει ὅτι ἡ ὁδὸς Κρεσταίνων ἐντὸς τοῦ Ο.Τ. τοῦ περικλειομένου ὑπὸ τῶν ὁδῶν Χίου – Αἰσώπου – Γυμναστηρίου – Ψαρρῶν ἐσχηματίσθη πρὸ τῆς ἰσχύος τοῦ ἡγουμένου διατάγματος καὶ ἄνευ μεταβολῆς τῶν διαστάσεων αὐτῆς, ἀποφασίζομεν :

Χαρακτηρίζομεν τὴν ἰδιωτικὴν πάροδον ὑπὸ τὴν ἐπωνυμίαν Κρεσταίνων εἰς 'Αθήνας ἐντὸς τοῦ Ο.Τ. τοῦ περικλειομένου ὑπὸ τῶν ὁδῶν Χίου – Αἰσώπου – Γυμνασηρίου – Ψαρρῶν ὡς νομίμως ὑφισταμένην.

Ἡ παροῦσα δημοσιευθήτω διὰ τῆς 'Εφημερίδος τῆς Κυβερνήσεως.

'Εν 'Αθήναις τῇ 10 Φεβρουαρίου 1977

Ὁ 'Αναπληρωτὴς Νομάρχης
Β. ΠΑΠΑΚΩΣΤΑΣ

'Αριθ. 537988/155 (5)

Περὶ χαρακτηρισμοῦ ἰδιωτικῆς παρόδου ἐν 'Αθήναις ὡς νομίμως ὑφισταμένης, πρὸ τοῦ ἔτους 1923 ἄνευ μεταβολῆς τῶν διαστάσεων αὐτῆς.

Ο ΝΟΜΑΡΧΗΣ ΑΤΤΙΚΗΣ
ΔΙΑΜΕΡΙΣΜΑ ΑΘΗΝΩΝ

Ἔχοντες ὑπ' ὄψει :

1. Τὰς διατάξεις τῆς παρ. 4 τοῦ ἄρθρου 20 τοῦ ἀπὸ 17-7-1923 Ν.Δ. «περὶ Σχεδίων Πόλεων κλπ».

2. Τὰς διατάξεις τοῦ Ν. 3200 «περὶ διοικητικῆς ἀποκεντρώσεως» ὡς οὗτος συνεπληρώθη καὶ ἐτροποποιήθη μεταγενεστέρως.

3. Τὰς διατάξεις τῆς παρ. 1 τοῦ ἄρθρου 5 τοῦ Ν.Δ. 1147/72 «περὶ διοικήσεως τῆς μείζονος Πρωτευούσης».

4. Τὰς διατάξεις τοῦ ἄρθρου 3 τοῦ ὑπ' ἀριθ. 805/72 Β.Δ. «περὶ καθορισμοῦ διατηρουμένων ὑπὲρ τοῦ Νομάρχου Ἀττικῆς ἁρμοδιοτήτων κλπ.».

5. Τὴν ὑπ' ἀριθ. Συνεδρία 1η πρᾶξις 36 γνωμοδότησιν τοῦ παρ' ἡμῖν Συμβουλίου Δημοσίων Ἔργων.

1. Τὴν ἀπὸ 23.1.1976 αἴτησιν τοῦ αἰτοῦντος τὸν χαρακτηρισμὸν τῆς ὁδοῦ Θεοκρίτου κειμένης ἐντὸς τοῦ Ο.Τ. τοῦ περικλειομένου ὑπὸ τῶν ὁδῶν Δέσπως Σέχου - Ἰγγλέση - Φωτομάρα - Ἡρακλέους ὡς νομίμως ὑφισταμένης ἀπὸ τοῦ ἔτους 1923 ἄνευ μεταβολῆς τῶν διαστάσεων αὐτῆς.

2. Τὰ ὑπ' ἀριθ. Συμβόλαια :

α) 38629/5-2-1936 Συμβολαιογράφου Πειραιῶς Κων. Ν. Παπαδοπούλου, β) 21807/28.7.1905 Συμβολαιογράφου Ἀθηνῶν Θεμιστοκλέους Ι. Ρωσσοπούλου, ἐξ ὧν προκύπτει ὅτι ἡ ὁδὸς Θεοκρίτου ἐντὸς τοῦ Ο.Τ. τοῦ περικλειομένου ὑπὸ τῶν ὁδῶν Δέσπως Σέχου – Ἰγγλέση – Φωτομάρα – Ἡρακλέους ἐσχηματίσθη πρὸ τῆς ἰσχύος τοῦ ἡγουμένου διατάγματος καὶ ἄνευ μεταβολῆς τῶν διαστάσεων αὐτῆς, ἀποφασίζομεν :

Χαρακτηρίζομεν τὴν ἰδιωτικὴν πάροδον ὑπὸ τὴν ἐπωνυμίαν Θεοκρίτου εἰς Ἀθήνας ἐντὸς τοῦ Ο.Τ. τοῦ περικλειομένου ὑπὸ τῶν ὁδῶν Δέσπως Σέχου – Ἰγγλέση Φωτομάρα Ἰγγλέση Φωτομάρα Ἡρακλέους ὡς νομίμως ὑφισταμένην.

Ἡ παροῦσα δημοσιευθήτω διὰ τῆς Ἐφημερίδος τῆς Κυβερνήσεως.

Ἐν Ἀθήναις τῇ 10 Φεβρουαρίου 1977

Ὁ Ἀναπληρωτὴς Νομάρχης
Β. ΠΑΠΑΚΩΣΤΑΣ

Ἀριθ. 537986/153 (6)

Περὶ χαρακτηρισμοῦ ἰδιωτικῆς παρόδου ἐν Ἀθήναις ὡς νομίμως ὑφισταμένης, πρὸ τοῦ ἔτους 1923 ἄνευ μεταβολῆς τῶν διαστάσεων αὐτῆς.

Ο ΝΟΜΑΡΧΗΣ ΑΤΤΙΚΗΣ
ΔΙΑΜΕΡΙΣΜΑ ΑΘΗΝΩΝ

Ἔχοντες ὑπ' ὄψει :

1. Τὰς διατάξεις τῆς παρ. 4 τοῦ ἄρθρου 20 τοῦ ἀπὸ 17-7-1923 Ν.Δ. «περὶ Σχεδίων Πόλεων κλπ.».

2. Τὰς διατάξεις τοῦ Ν. 3200 «περὶ διοικητικῆς ἀποκεντρώσεως» ὡς οὗτος συνεπληρώθη καὶ ἐτροποποιήθη μεταγενεστέρως.

3. Τὰς διατάξεις τῆς παρ. 1 τοῦ ἄρθρου 5 τοῦ Ν.Δ. 1147/72 «περὶ διοικήσεως τῆς μείζονος Πρωτευούσης».

4. Τὰς διατάξεις τοῦ ἄρθρου 3 τοῦ ὑπ' ἀριθ. 805/72 Β.Δ. «περὶ καθορισμοῦ διατηρουμένων ὑπὲρ τοῦ Νομάρχου Ἀττικῆς ἁρμοδιοτήτων κλπ».

5. Τὴν ὑπ' ἀριθ. Συνεδρία 1 πρᾶξις 16 γνωμοδότησιν τοῦ παρ' ἡμῖν Συμβουλίου Δημοσίων Ἔργων.

1. Τὴν ἀπὸ 1.12.1976 αἴτησιν τοῦ αἰτοῦντος τὸν χαρακτηρισμὸν τῆς ὁδοῦ Καλύμνου κειμένης ἐντὸς τοῦ Ο.Τ. τοῦ περικλειομένου ὑπὸ τῶν ὁδῶν Χίου-Ψαρρῶν-Ἀνθέων-Ἡλιουπόλεως ὡς νομίμως ὑφισταμένης ἀπὸ τοῦ ἔτους 1923 ἄνευ μεταβολῆς τῶν διατάσεων αὐτῆς.

2. Τὰ ὑπ' ἀριθ. Συμβόλαια :

α) 60488/10.6.1938 Συμβολαιογράφου Ἀθηνῶν Α. Ἡλιακοπούλου, β) 49391/31/1/1924 Συμβολαιογράφου Ἀθηνῶν Δ. Μπόσδα, γ) 6935/6-12-1966 Συμβολαιογράφου Ἀθηνῶν Α. Ἀκανιάδη ἐξ ὧν προκύπτει ὅτι ἡ ὁδὸς Καλύμνου ἐντὸς τοῦ Ο.Τ. τοῦ περικλειομένου ὑπὸ τῶν ὁδῶν Χίου-Ψαρρῶν-Ἀνθέων-Ἡλιουπόλεως ἐσχηματίσθη πρὸ τῆς ἰσχύος τοῦ ἡγουμένου διατάγματος καὶ ἄνευ μεταβολῆς τῶν διαστάσεων αὐτῆς, ἀποφασίζομεν :

Χαρακτηρίζομεν τὴν ἰδιωτικὴν πάροδον ὑπὸ τὴν ἐπωνυμίαν Καλύμνου εἰς Ἀθήνας ἐντὸς τοῦ Ο.Τ. τοῦ περικλειομένου ὑπὸ τῶν ὁδῶν Χίου-Ψαρρῶν-Ἀνθέων-Ἡλιουπόλεως ὡς νομίμως ὑφισταμένην.

Ἡ παροῦσα δημοσιευθήτω διὰ τῆς Ἐφημερίδος τῆς Κυβερνήσεως.

Ἐν Ἀθήναις τῇ 10 Φεβρουαρίου 1977

Ὁ Ἀναπληρωτὴς Νομάρχης
Β. ΠΑΠΑΚΩΣΤΑΣ

Ἀριθ. Η. 265867 (7)

Ἐπικύρωσις ἐν μέρει ἐκθέσεων Ἐπιτροπῆς ἀναθεωρήσεως ὁρίων Οἰκισμῶν πρὸ τοῦ ἔτους 1923 τῶν Κοινοτήτων Πέρδικας, Μεσαγροῦ, Βαθέως, Κυψέλης καὶ Δήμου Αἰγίνης καὶ ἀπόρριψις τῶν ἐπὶ τῶν ἐκθέσεων αὐτῶν ὑποβληθεισῶν ἐνστάσεων ὑπὸ τῶν ὡς ἄνω Κοινοτήτων καὶ Δήμου τῆς νήσου Αἰγίνης.

Ο ΝΟΜΑΡΧΗΣ ΑΤΤΙΚΗΣ
ΔΙΑΜΕΡΙΣΜΑ ΠΕΙΡΑΙΩΣ

Ἔχοντες ὑπ' ὄψει :

1. Τὰς διατάξεις τοῦ Ν.Δ. 1147/1972 «περὶ διοικήσεως τῆς Μείζονος Πρωτευούσης» καὶ τοῦ ὑπ' ἀριθμ. 805/1972 Β. Δ/τος.

2. Τὰς διατάξεις τοῦ Β.Δ. 863/60 ἐν συνδυασμῷ πρὸς τὰς τῆς ὑπ' ἀριθμ. 17/13-1/17/1972 Τριμελοῦς Ἀποφάσεως.

3. Τὰς διατάξεις τοῦ ἀπὸ 17-7-1923 Ν. Δ/τος «περὶ σχεδίων πόλεων καὶ κωμῶν καὶ συνοικισμῶν τοῦ Κράτους καὶ οἰκοδομῆς αὐτῶν» καὶ εἰδικώτερον τῶν ἄρθρων 52 καὶ 53 ὡς τὸ τελευταῖον τοῦτο ἐτροποποιήθη διὰ τοῦ ὑπ' ἀριθμ. 194/1969 Ν. Δ/τος «περὶ τροποποιήσεως Πολεοδομικῶν τινῶν διατάξεων».

4. Τὰς διατάξεις τοῦ ἀπὸ 3-11-1928 Δ/τος «περὶ σχεδίων τῶν ἐν ταῖς πόλεσι ἀνεγειρομένων οἰκοδομῶν» ὡς τοῦτο ἐτροποποιήθη μεταγενεστέρως.

5. Τὰς διατάξεις τοῦ ἀπὸ 19-2-1959 Β. Δ/τος «περὶ ἀντισεισμικοῦ κανονισμοῦ οἰκοδομικῶν ἔργων» ὡς ἐτροποποιήθη μεταγενεστέρως.

6. Τὴν ὑπ' ἀριθμ. Ε.35400/6-12-1975 ἀπόφασιν τοῦ Ὑπουργείου Δημ. Ἔργων «περὶ τοῦ τρόπου καθορισμοῦ ὁρίων Οἰκισμῶν πρὸ τοῦ ἔτους 1923 στερουμένων σχεδίων ρυμοτομίας (Φ.Ε.Κ. 10/Δ/12-1-76), ἰδόντες :

α) Τὴν ὑπ' ἀριθμ. Η.271793/1976 ἡμετέραν ἀπόφασιν δι' ἧς ὡρίσθη ἡ Ἐπιτροπὴ καθορισμοῦ τῶν ὁρίων Οἰκισμῶν πρὸ τοῦ ἔτους 1923 τῶν ἐκ θέματι περιοχῶν.

β) Τὰς ἀπὸ 29-11-1976 ἐκθέσεις τῆς ὡς ἄνω Ἐπιτροπῆς.

γ) Τὰς ἐμπροθέσμως ὑποβληθείσας ἐνστάσεις - διαμαρτηρίας κατὰ τοῦ περιεχομένου τῶν ἐκθέσεων ὑπὸ τοῦ Δήμου Αἰγίνης καὶ τῶν Κοινοταρχῶν Βαθέος, Κυψέλης, Μεσαγροῦ ὡς καὶ τῆς ἐκπροθέσμου ἐνστάσεως τοῦ Προέδρου Κοινότητος Πέρδικας Ν. Αἰγίνης ἐπὶ τῆς ἀφορώσης τὸν Οἰκισμὸν ἐκθέσεως.

δ) Τὴν σύμφωνον γνώμην τοῦ Συμβουλίου Δημοσίων Ἔργων Δ/τος Πειραιῶς διατυπωθεῖσαν εἰς τὸ ὑπ' ἀριθμ. 2ον/1/12-1-1977 Πρακτικὸν Συνεδριάσεώς του.

ε) Τὸν οἰκεῖον φάκελλον, ἀποφασίζομεν :

1. Ἐπικυροῦντες ἐν μέρει τὰς ἀπὸ 29-11-1976 συνταχθείσας ἐκθέσεις ὑπὸ τῆς ἁρμοδίας Ἐπιτροπῆς ἀναθεωρήσεως ὁρίων Οἰκισμῶν Ν. Αἰγίνης πρὸ ἔτους 1923 ἐγκρίνομεν τὰ ὑπὸ τῶν Τεχνικῶν Μελῶν αὐτῆς προτεινόμενα, ὡς κάτωθι ἀναλυτικώτερον :

α) Τὴν μὴ ἀναθεώρησιν τῶν ὁρίων τοῦ ὁμωνύμου οἰκισμοῦ τῆς Κοινότητος Πέρδικας διότι ἡ εἰς τὸ ὑποβληθὲν ὑπὸ τῆς αὐτῆς Κοινότητος σχετικὸν σκαρίφημα ἐμφαινομένη ἔκτασις πρὸς ἀναθεώρησιν ἐκ τῶν ἀνευρεθέντων στοιχείων,

δὲν φαίνεται προϋπάρξασα ἐντὸς τοῦ συγκεκροτημένου οἰκισμοῦ πρὸ τοῦ ἔτους 1923.

β) Τὴν μὴ ἀναθεώρησιν τῶν ὁρίων φερομένων ὡς Οἰκισμῶν πρὸ τοῦ ἔτους 1923 α) Ἁλώνων, β) Μεσαγροῦ, γ) Ἁγ. Μαρίνης καὶ δ) Βαγίας τῆς Κοινότητος Μεσαγροῦ Ν. Αἰγίνης διότι ὡς προκύπτει ἐκ τῶν συγκεντρωθέντων ὑπὸ τῆς Ἐπιτροπῆς στοιχείων ἤτοι χάρτου 1:5.000 τῆς Γεωγραφικῆς Ὑπηρεσίας Στρατοῦ ἔτους 1965 καὶ ἀεροφωτογραφιῶν ἔτους 1936, δὲν διαπιστοῦται ὅτι συντρέχουν αἱ οὐσιαστικαὶ προϋποθέσεις ἀναγνωρίσεως τῆς αἰτουμένης ὑπὸ τῆς Κοινότητος ἐπεκτάσεως τῶν ὁρίων, μὴ ἀνευρεθέντος συγκεκροτημένου τμήματος Οἰκισμοῦ πρὸ ἔτους 1923 ἐκτὸς τῶν προκαθορισθέντων ὁρίων τῶν ὡς ἄνω Οἰκισμῶν, δικαιολογοῦντες τὴν ζητουμένην παρὰ τῆς Κοινότητος ἐπέκτασιν, ἀλλὰ μεμονωμένων οἰκιῶν.

γ) Τὴν μὴ ἀναθεώρησιν τῶν ὁρίων φερομένων ὡς Οἰκισμῶν πρὸ ἔτους 1923 α) Σουβάλας καὶ β) Ἁγίων τῆς Κοινότητος Βαθέος Ν. Αἰγίνης διότι ὡς προκύπτει ἐκ τῶν συγκεντρωθέντων ὑπὸ τῆς Ἐπιτροπῆς στοιχείων ἤτοι χάρτου κλιμ. 1:5.000 τῆς Γεωγραφικῆς Ὑπηρεσίας Στρατοῦ ἔτους 1965 καὶ ἀεροφωτογραφιῶν ἔτους 1936, δὲν διαπιστοῦται ὅτι συντρέχουν αἱ οὐσιαστικαὶ προϋποθέσεις ἀναγνωρίσεως τῆς αἰτουμένης ὑπὸ τῆς Κοινότητος ἐπεκτάσεως, μὴ ἀνευρεθέντος συγκεκροτημένου τμήματος Οἰκισμοῦ πρὸ ἔτους 1923 ἐκτὸς τῶν προκαθορισθέντων ὁρίων τῶν ὡς ἄνω Οἰκισμῶν πρὸ ἔτους 1923, πλὴν μεμονωμένων οἰκιῶν.

δ) Τὴν μὴ ἀναθεώρησιν τῶν ὁρίων τοῦ ὁμωνύμου φερομένου ὡς Οἰκισμοῦ πρὸ ἔτους 1923 τῆς Κοινότητος Κυψέλην Ν. Αἰγίνης διότι ὡς προκύπτει ἐκ τῶν συγκεντρωθέντων στοιχείων ἤτοι χάρτου κλιμ. 1:5.000 τῆς Γεωγραφικῆς Ὑπηρεσίας Στρατοῦ καὶ ἀεροφωτογραφιῶν ἔτους 1936, δὲ φαίνονται συντρέχουσαι αἱ προϋποθέσεις ἀναγνωρίσεως τῆς αἰτουμένης ἐπεκτάσεως ὁρίων μὴ ἀναγνωρισθέντος ἐκτὸς τῶν ἤδη προκαθορισθέντων ὁρίων τοῦ Οἰκισμοῦ συγκεκροτημένου τμήματος Οἰκισμοῦ ὑφισταμένου πρὸ ἔτους 1923.

ε) Τὴν ἀνάκλησιν τῶν μέχρι σήμερον συνταχθεισῶν ἐκθέσεων καὶ τῶν ἐπὶ τούτων ἐκδοθεισῶν ἀποφάσεων περὶ καθορισμοῦ ὁρίων καὶ ἀναθεωρήσεως τούτων ὡς Οἰκισμῶν πρὸ τοῦ ἔτους 1923 ἄνευ σχεδίου πόλεως τῶν εἰς σχετικὸν διάγραμμα ὑπὸ κλιμ. 1:5.000 ἐμφαινομένων περιοχῶν τοῦ Δήμου Αἰγίνης φερομένων ὑπὸ τὴν ἐπωνυμίαν α) Παλαιὸς Πύργος, β) Πλακάκια, γ) Λιβάδιον, δ) Παγώνι, ε) Ἁγία Παρασκευή, στ) Βρόχεια, ζ) Περιβόλα, η) Λιμπόνες - Ἁγία Εἰρήνη, θ) Ἁγία Φανερωμένη, ι) Ἅγιος Φώτιος, ια) Κάμπος - Μῦλοι, ιβ) Μέριστος - Ὄμορφη Ἐκκλησιὰ - Χαλικάκη, ὡς ἐσφαλμένως ἀναγνωρισθεισῶν καθ' ὅσον ὡς πρὸς τότε ἀποδεικτέον καὶ τὴν προϋπόθεσιν ὑπάρξεως αὐτῶν ὡς αὐτοτελῶν οἰκισμῶν πρὸ 1923, τοῦτο οὐδαμῶς τεκμαίρεται, ἐξαιρουμένων τῶν Οἰκισμῶν Χλόης καὶ Ἁγ. Ἀσωμάτων οἵτινες ἀναφέρονται ὡς αὐτοτελῶς ὑπάρχοντες καὶ ἀπογραφέντες ἐν τῇ σχετικῇ ἐκδόσει τῆς Κεντρικῆς Ἑνώσεως Δήμων καὶ Κοινοτήτων τῆς Ἑλλάδος, ἐπιμελεία τοῦ Ὑπουργείου Ἐσωτερικῶν ἔτους 1962.

2. Ὁμίως ἐγκρίνομεν τὴν ὑπὸ τῶν Τεχνικῶν Μελῶν τῆς Ἐπιτροπῆς προτεινομένην τροποποίησιν τῶν παλαιότερον καθορισθέντων ὁρίων τῶν φερομένων ὡς Οἰκισμῶν πρὸ 1923 περιοχῶν Δήμου Αἰγίνης καὶ τῶν Κοινοτήτων Πέρδικας, Μεσαγροῦ, Κυψέλης καὶ Βαθέος Ν. Αἰγίνης, καθ' ὃ μέρος περιλαμβάνουν δασικὰς ἐκτάσεις περιοριζομένων αὐτῶν μέχρι τῶν ὁρίων τῆς δασικῆς καλύψεως, προσδιορισθεισομένης αὐτῆς κατὰ τὰς διατάξεις τοῦ Ν. 248/1976.

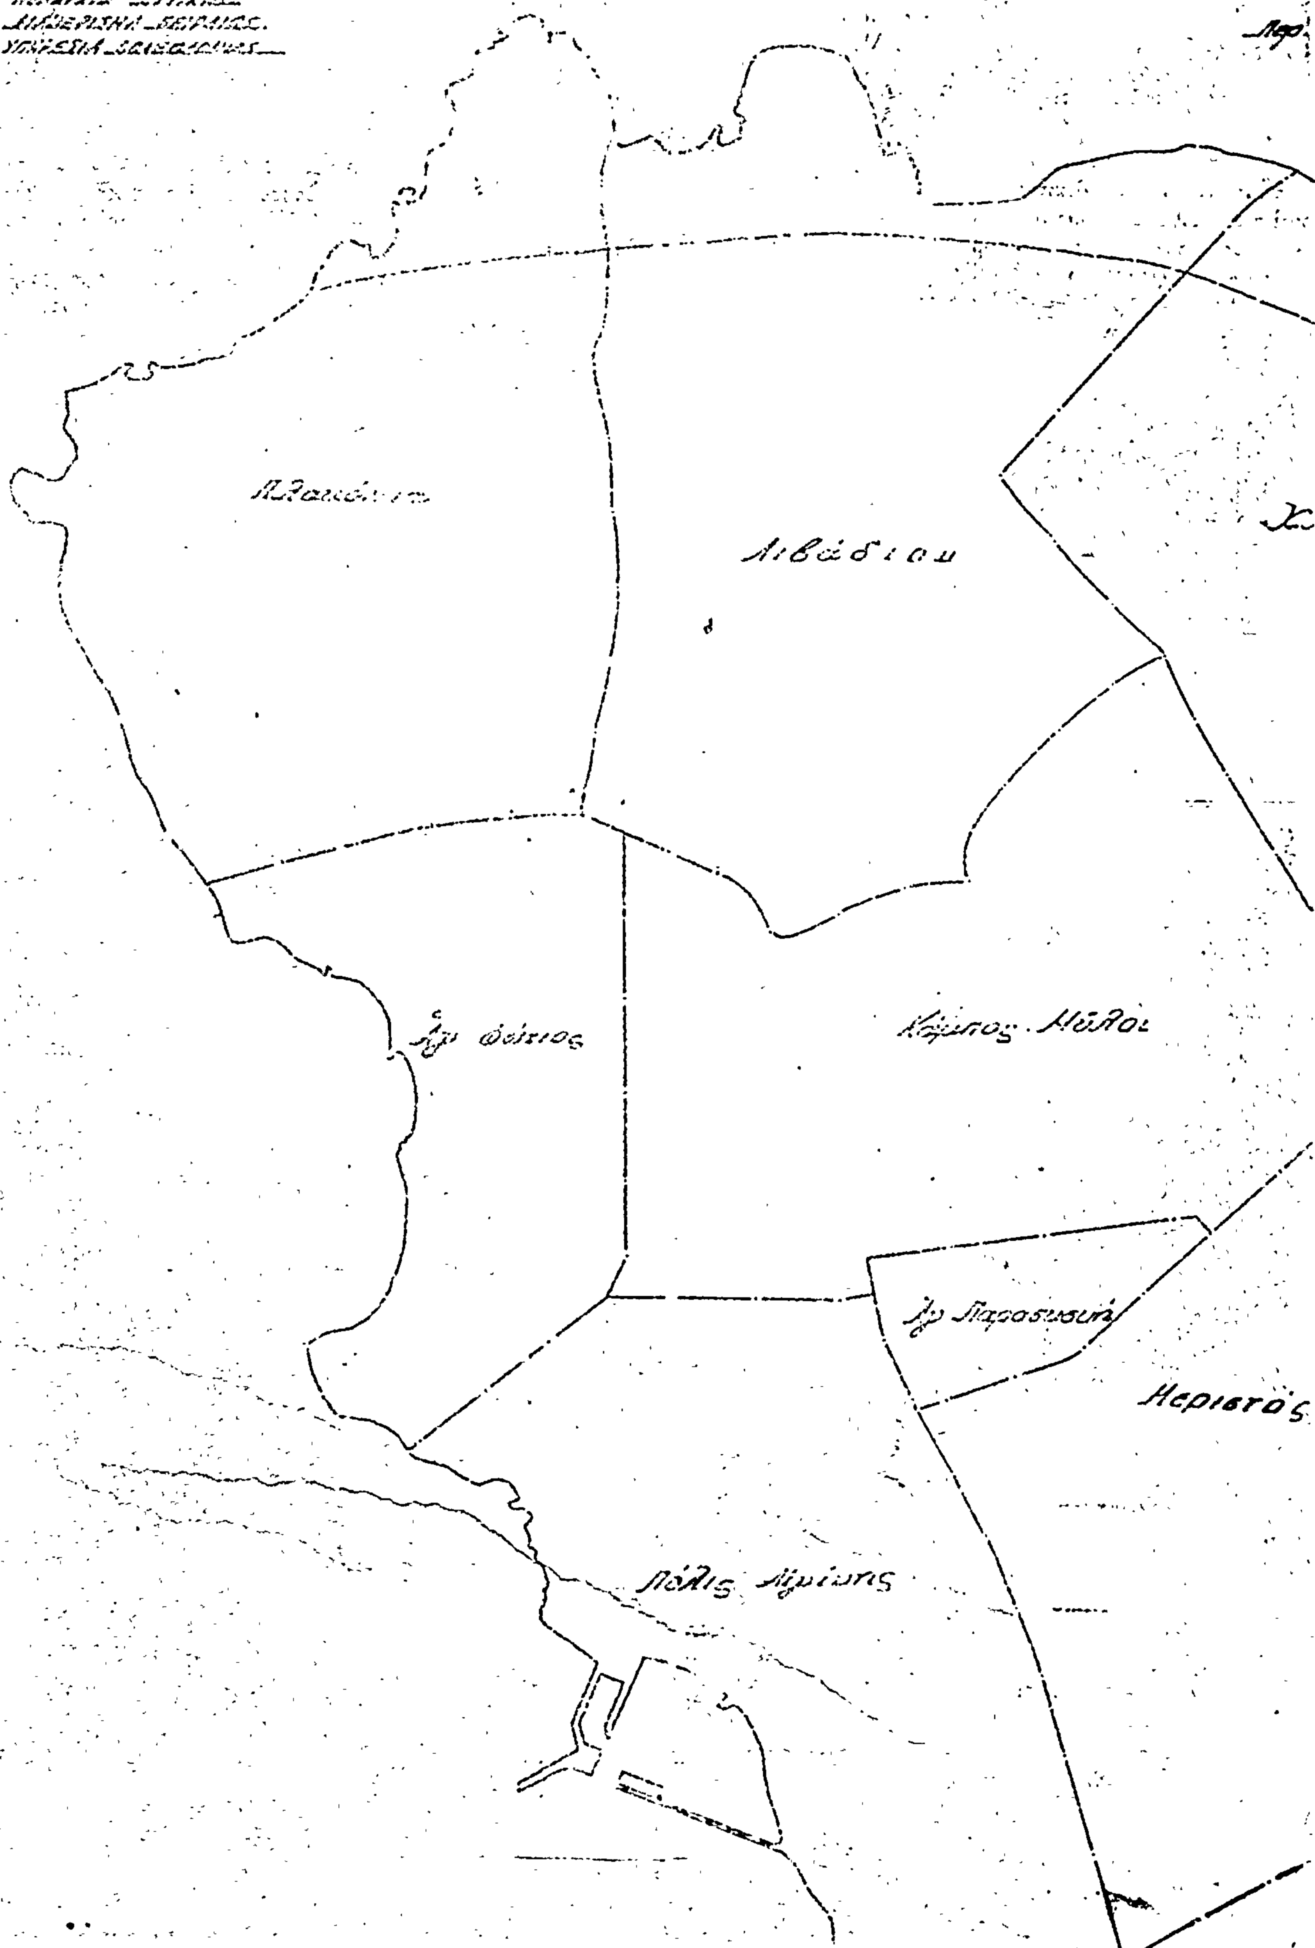
3. Ἀπορρίπτομεν τὰς ὑποβληθείσας ἐμπροθέσμως α) ὑπ' ἀριθμ. Π.307644/8/12/76 τηλεγραφικὴν διαμαρτηρίαν Δήμου Αἰγίνης καὶ λοιπῶν Κοινοτήτων Ν. Αἰγίνης β) ὑπ' ἀριθ. Π. 309360/23-12-76 ἔνστασιν Κοινότητος Βαθέος γ) ἀριθ. πρωτ. Π.309359/23-12-76 ἔνστασιν Κοινότητος Κυψέλης δ) ἀρ. πρωτ. Π.309338/29-12-76 ἔνστασιν Κοινότητος Μεσαγροῦ ἐπὶ τῶν οἰκείων ἐκθέσεων τῆς Ἐπιτροπῆς ἀναθεωρήσεως ὁρίων ὡς ἀβασίμων καὶ μὴ ἐρειδομένων, τῶν ἐν αὐτοῖς ἰσχυρισμῶν καὶ ἐπιχειρημάτων ἐπὶ διατάξεων Νόμου.

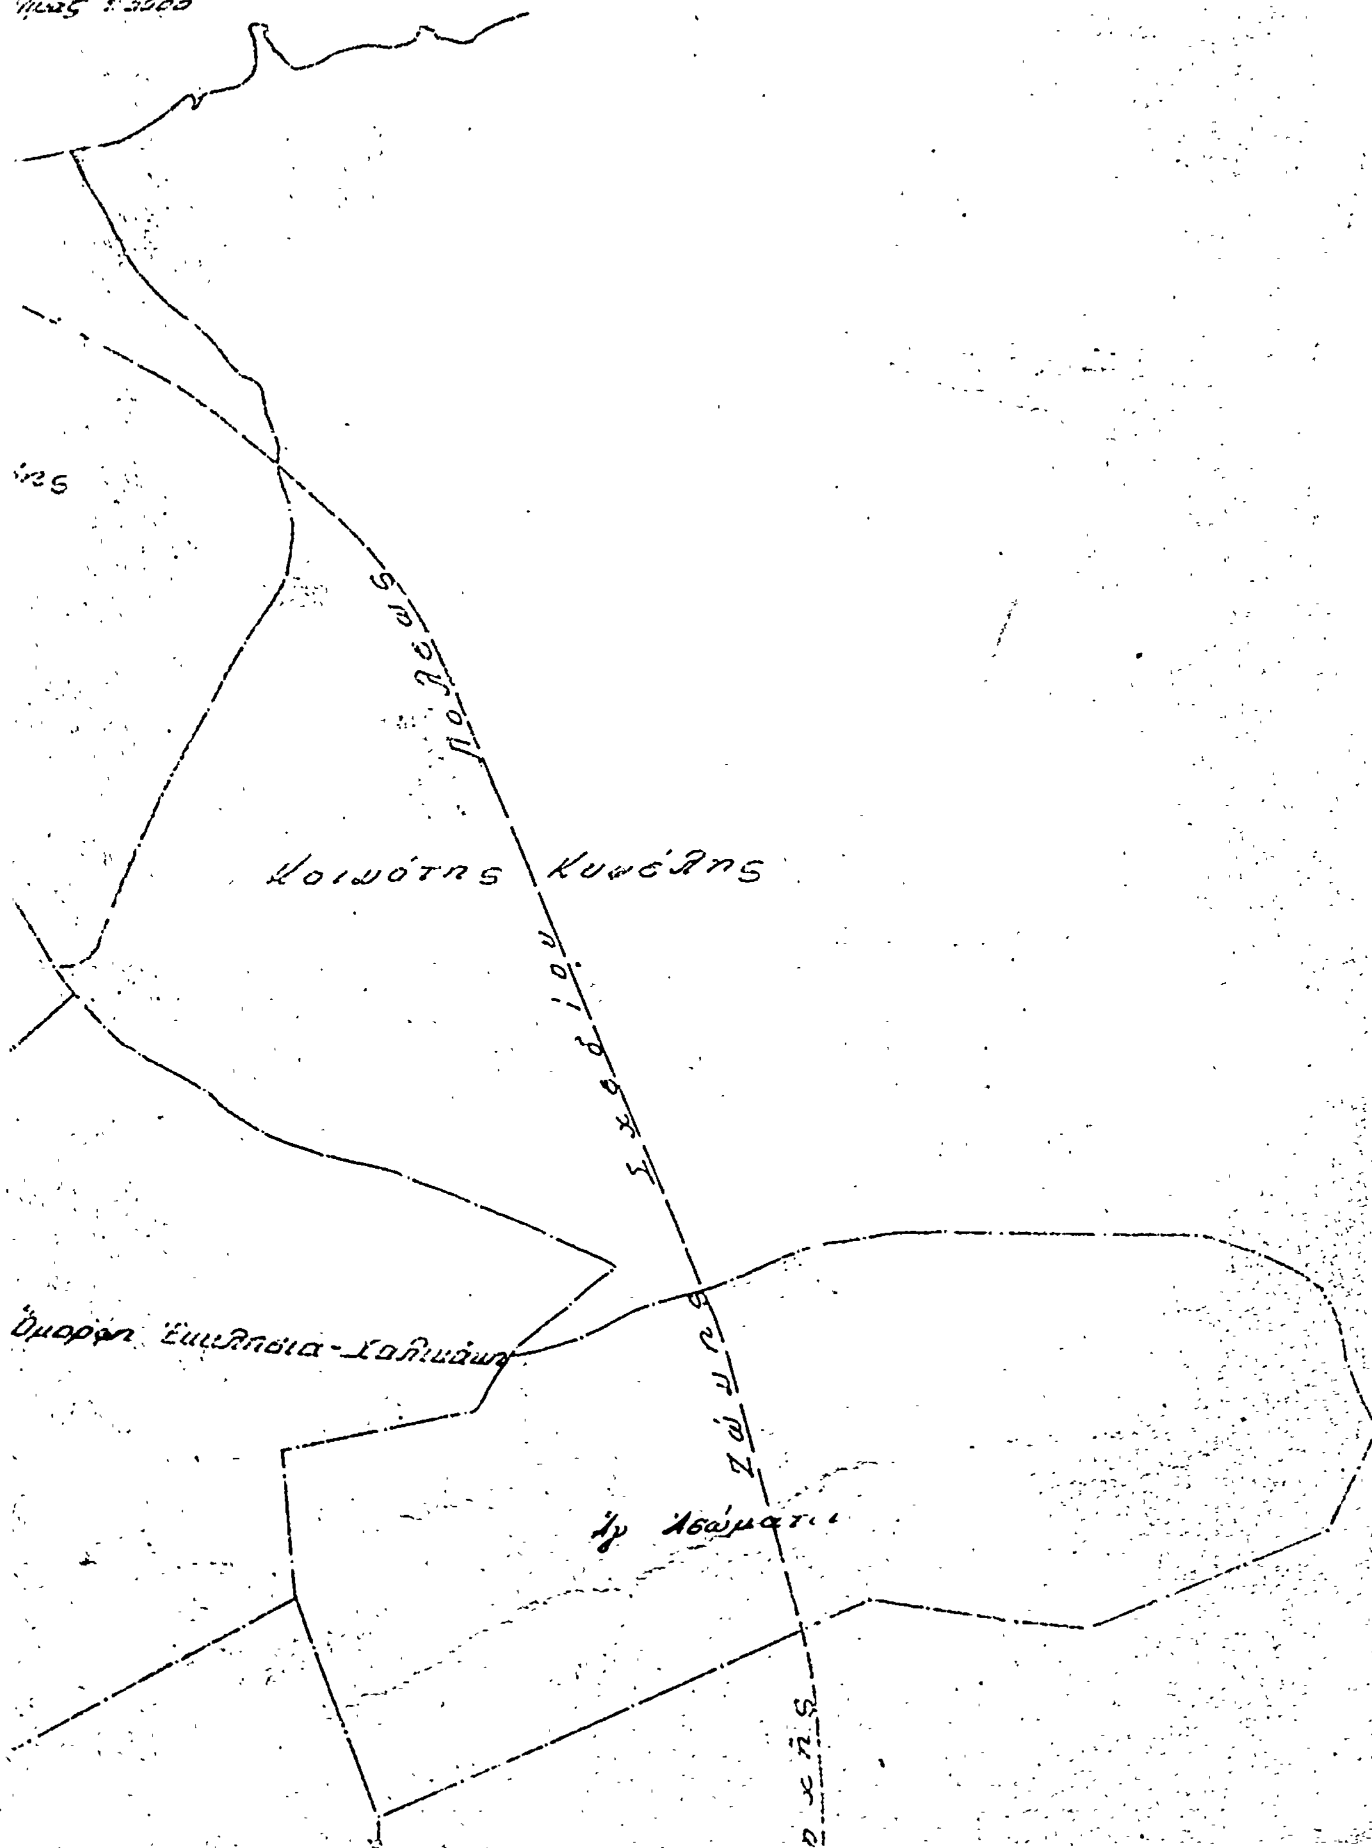
Ὡσαύτως, ἀπορρίπτομεν τὴν ὑπ' ἀριθμ. Π.265204/4-1-1977 ἔνστασιν Κοινότητος Πέρδικας ἐπὶ τῆς οἰκείας ἐκθέσεως τῆς Ἐπιτροπῆς ἀναθεωρήσεως ὁρίων ἥτις καίτοι ἐκπρόθεσμος καὶ μὴ ἐξεταστέα, ἐν τούτοις καὶ ἐπὶ τῆς οὐσίας ἐξεταζομένη ἡ περίπτωσις, τυγχάνει Νόμῳ ἀβάσιμος.

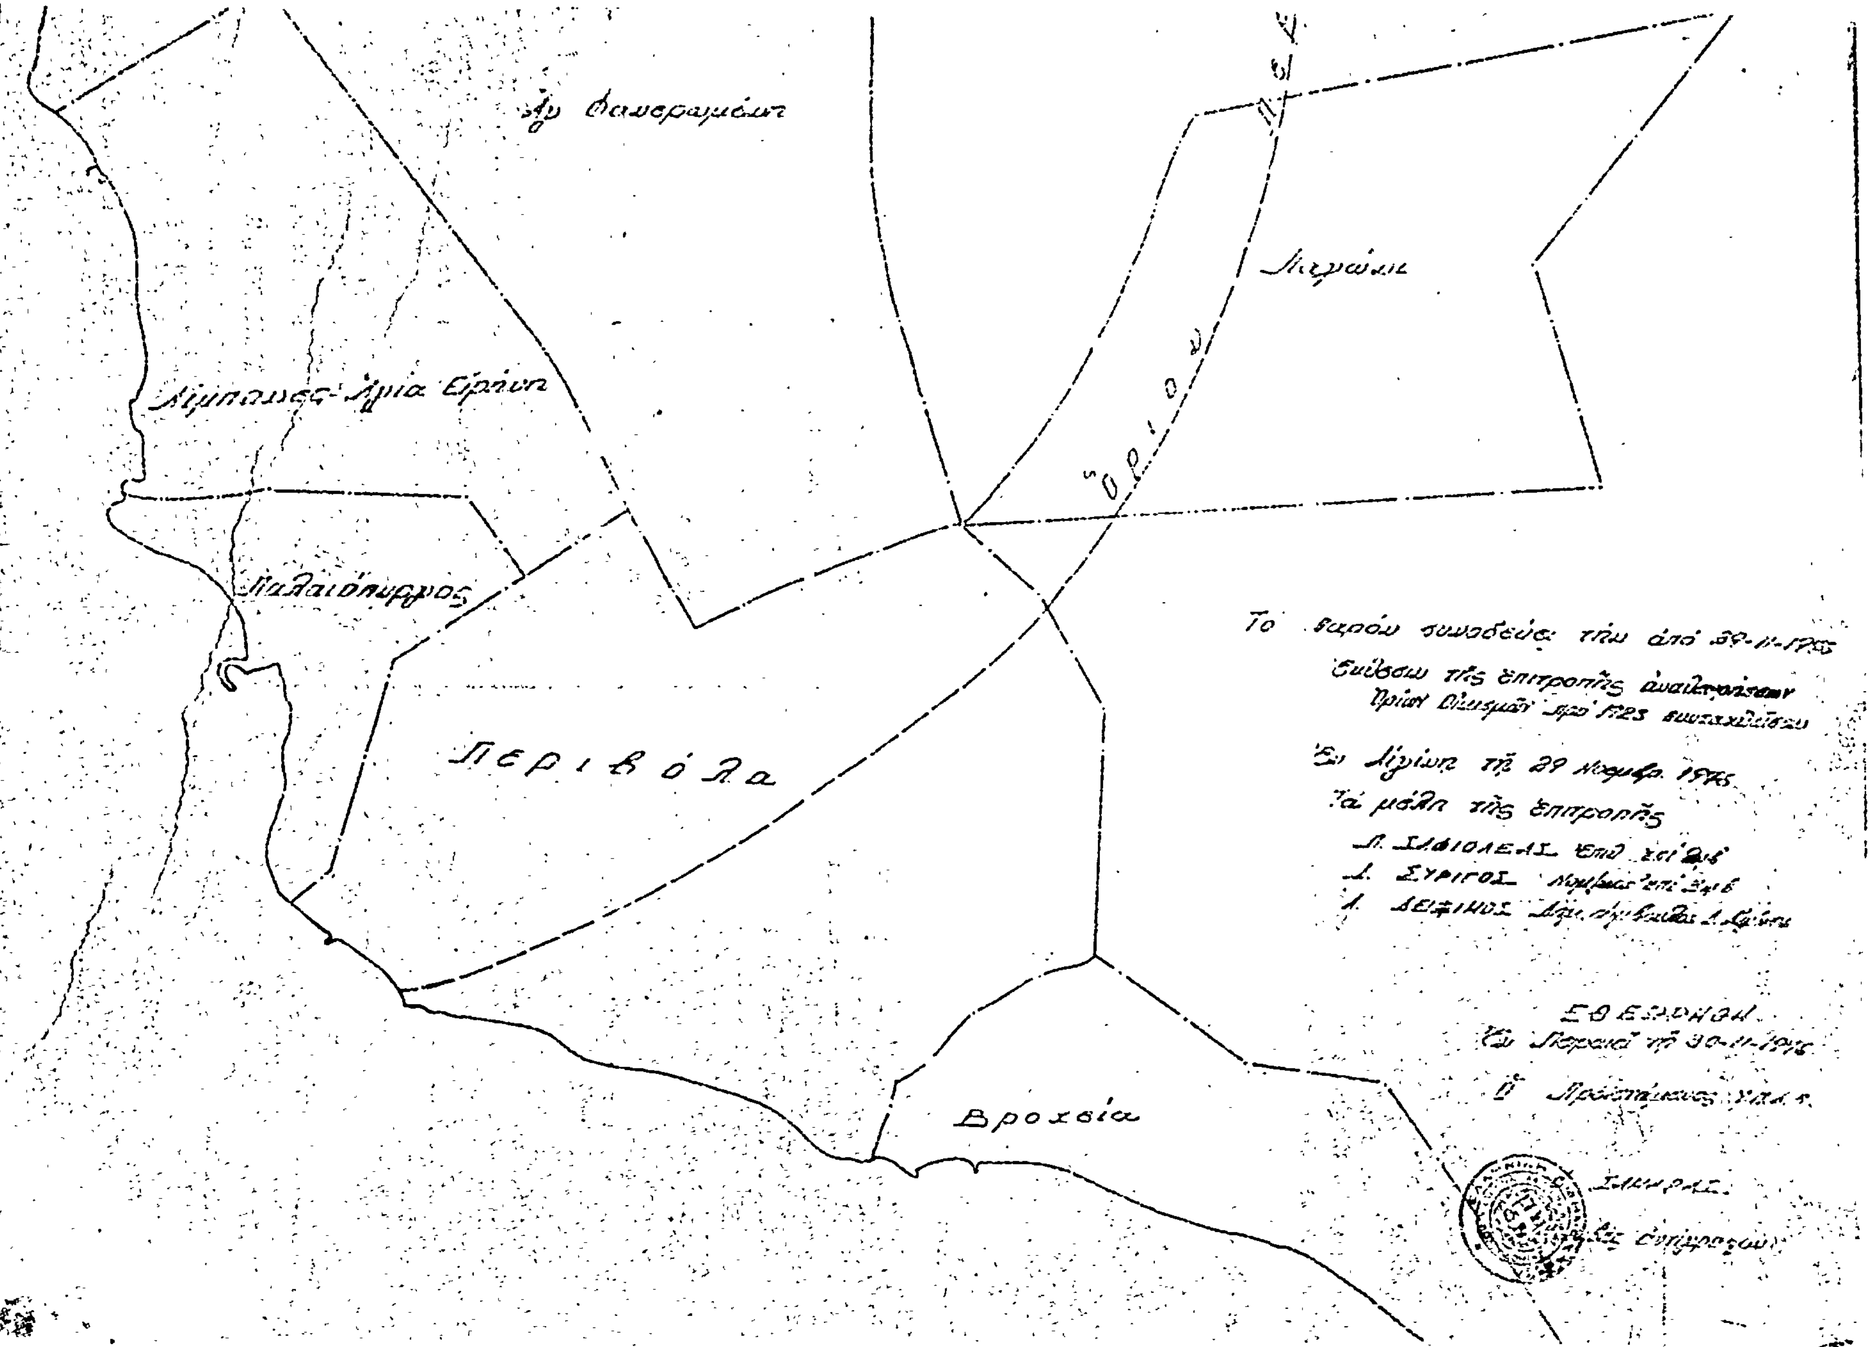
Ἡ παροῦσα δημοσιευομένη κατὰ τὰς διατάξεις τοῦ Ν. 301/1976 κοινοποιηθήσεται τοῖς ἐνδιαφερομένοις ἐπὶ ἀποδεικτικῷ.

Ἐν Πειραιεῖ τῇ 12 Ἰανουαρίου 1977

Ὁ Ἀναπλ. Νομάρχης
Π. ΓΕΡΟΓΙΑΝΝΗΣ


Διάγραμμα
Κάμπος Μύλοι
Άγ. Παρασκευή


οικισμών προ έτους 1923
1:5000
Κοινότης
Όμορφη Εκκλησια
Αγ Ασώματοι


Περιβόλα
Παλαιόπυργος
Όριον

Η ΥΠΗΡΕΣΙΑ ΤΟΥ ΕΘΝΙΚΟΥ ΤΥΠΟΓΡΑΦΕΙΟΥ

ΓΝΩΣΤΟΠΟΙΕΙ ΟΤΙ:

Ἡ ἐτησία συνδρομὴ τῆς Ἐφημερίδος τῆς Κυβερνήσεως, ἡ τιμὴ τῶν τμηματικῶς πωλουμένων φύλλων αὐτῆς καὶ τὰ τέλη δημοσιεύσεως ἐν τῇ Ἐφημερίδι τῆς Κυβερνήσεως, καθωρίσθησαν ἀπὸ 1ης Ἰανουαρίου 1974 ὡς κάτωθι:

Α'. ΕΤΗΣΙΑΙ ΣΥΝΔΡΟΜΑΙ

1. Διὰ τὸ Τεῦχος Α'	Δραχ.	600
2. » » » Β'	»	700
3. » » » Γ'	»	500
4. » » » Δ'	»	1.000
5. » » » Νομικῶν Προσώπων Δ. Δ.	»	500
6. » » » Παράρτημα	»	300
7. » » » Ἀνωνύμων Ἑταιρειῶν κ.λ.π.	»	3.000
8. » » Δελτίον Ἐμπορικῆς καὶ Βιομηχανικῆς Ἰδιοκτησίας	»	200
9. Δι' ἅπαντα τὰ τεύχη, καὶ τὸ Δελτίον Ἐμπ. καὶ Βιομ. Ἰδιοκτησίας	»	6.000

Οἱ Δῆμοι καὶ αἱ Κοινότητες τοῦ Κράτους καταβάλλουσι τὸ ἥμισυ τῶν ἀνωτέρω συνδρομῶν.

Ὑπὲρ τοῦ Ταμείου Ἀλληλοβοηθείας Προσωπικοῦ τοῦ Ἐθνικοῦ Τυπογραφείου (ΤΑΠΕΤ) ἀναλογοῦν τὰ ἑξῆς ποσά:

1. Διὰ τὸ Τεῦχος Α'	Δραχ.	30
2. » » » Β'	»	35
3. » » » Γ'	»	25
4. » » » Δ'	»	50
5. » » » Νομικῶν Προσώπων Δημοσίου Δικαίου	»	25
6. » » » Παράρτημα	»	15
7. » » » Ἀνωνύμων Ἑταιρειῶν κ.λ.π.	»	150
8. » » Δελτίον Ἐμπ. καὶ Βιομ. Ἰδιοκτησίας	»	10
9. Δι' ἅπαντα τὰ τεύχη	»	300

Β'. ΤΙΜΗ ΦΥΛΛΩΝ

Ἕκαστον φύλλον, μέχρις 8 σελίδων, τιμᾶται δραχ. 3, ἀπὸ 9 ἕως 40 σελ. δραχ. 8, ἀπὸ 41 ἕως 80 σελ. δραχ. 15, ἀπὸ 81 σελ. καὶ ἄνω ἡ τιμὴ πωλήσεως ἑκάστου φύλλου προσαυξάνεται κατὰ δραχ.15 ἀνὰ 80 σελίδας.

Γ'. ΤΕΛΗ ΔΗΜΟΣΙΕΥΣΕΩΝ

I Εἰς τὸ τεῦχος Ἀνωνύμων Ἑταιρειῶν καὶ Ἑταιρειῶν Περιωρισμένης Εὐθύνης:

Α'. Δημοσιεύματα Ἀνωνύμων Ἑταιρειῶν

1. Τῶν δικαστικῶν πράξεων	Δραχ.	400
2. Τῶν καταστατικῶν Ἀνωνύμων Ἑταιρειῶν	»	10.000
3. Τῶν τροποποιήσεων τῶν καταστατικῶν τῶν Ἀνωνύμων Ἑταιρειῶν	»	2.000
4. Τῶν ἀνακοινώσεων καὶ προσκλήσεων εἰς γενικὰς συνελεύσεις, τῶν κατὰ τὸ ἄρθρον 32 τοῦ Ν. 3221/24 γνωστοποιήσεων, τῶν ἀνακοινώσεων τῶν προβλεπομένων ὑπὸ τοῦ ἄρθρου 59 παρ. 3 τοῦ Ν.Δ. 400/70 περὶ Ἀλλοδαπῶν Ἀσφαλιστικῶν Ἑταιρειῶν, ὡς καὶ τῶν ἀποφάσεων τοῦ Διοικητικοῦ Συμβουλίου τοῦ ΕΛΤΑ τῶν ἀφορωσῶν εἰς προσωρινὰς διατάξεις	»	1.000
5. Τῶν ἀνακοινώσεων τῶν ὑπὸ διάλυσιν Ἀνωνύμων Ἑταιρειῶν, κατὰ τὸ Β.Δ.20/5/1939	»	200
6. Τῶν Ἰσολογισμῶν τῶν Ἀνων. Ἑταιρειῶν	»	4.000
7. Τῶν συνοπτικῶν μηνιαίων καταστάσεων τῶν Τραπεζικῶν Ἑταιρειῶν	»	1.000
8. Τῶν ἀποφάσεων περὶ ἐγκρίσεως τιμολογίων τῶν Ἀσφαλιστικῶν Ἑταιρειῶν	»	600
9. Τῶν ὑπουργικῶν ἀποφάσεων περὶ παροχῆς ἀδείας ἐπεκτάσεως τῶν ἐργασιῶν Ἀσφαλιστικῶν Ἑταιρειῶν, τῶν ἐκθέσεων περιουσιακῶν στοιχείων Ἀνων. Ἑταιρειῶν ἐν γένει, ὡς καὶ τῶν ἀποφάσεων τοῦ Δ.Σ τοῦ ΕΛΤΑ δι' ὧν ἐγκρίνονται καὶ δημοσιεύονται οἱ κανονισμοὶ αὐτοῦ	»	4.000
10. Τῶν ἀποφάσεων περὶ παροχῆς πληρεξουσιότητος πρὸς ἀντιπροσώπευσιν ἐν Ἑλλάδι ἀλλοδαπῶν Ἑταιρειῶν, ὡς καὶ τῶν ἀποφάσεων περὶ μεταβιβάσεως τοῦ χαρτοφυλακίου Ἀσφαλιστικῶν Ἑταιρειῶν κατὰ τὸ ἄρθρον 59 παρ. 1 τοῦ Ν.Δ. 400/70	»	2.000
11. Τῶν ἀποφάσεων περὶ συγχωνεύσεως Ἀνωνύμων Ἑταιρειῶν	»	10.000
12. Τῶν ἀποφάσεων τῆς Ἐπιτροπῆς τοῦ Χρηματιστηρίου περὶ εἰσαγωγῆς χρεωγράφων εἰς τὸ Χρηματιστήριον πρὸς διαπραγμάτευσιν, συμφώνως πρὸς τὰς διατάξεις τοῦ ἄρθρου 2 παρ. 3 Α.Ν. 148/67	»	1.000
13. Τῶν ἀποφάσεων τῆς Ἐπιτροπῆς κεφαλαιαγορᾶς περὶ διαγραφῆς χρεωγράφων ἐκ τοῦ Χρηματιστηρίου, συμφώνως πρὸς τας διατάξεις τοῦ ἄρθρου 2 παρ. 4. Α.Ν.148/1967	»	1.000

Β'. Δημοσιεύματα Ἑταιρ. Περιωρισμένης Εὐθύνης

1. Τῶν καταστατικῶν	Δραχ.	1.000
2. Τῶν τροποποιήσεων τῶν καταστατικῶν	»	400
3. Τῶν ἀνακοινώσεων καὶ προσκλήσεων	»	200
4. Τῶν Ἰσολογισμῶν	»	1.000
5. Τῶν ἐκθέσεων ἐκτιμήσεως περιουσιακῶν στοιχείων	»	1.000

Γ'. Δημοσιεύματα Ἀλληλασφαλιστικῶν Συνεταιρισμῶν - Ἀλληλασφαλιστικῶν Ταμείων καὶ Φιλανθρωπικῶν Σωματείων

1. Τῶν ὑπουργικῶν ἀποφάσεων περὶ χορηγήσεως ἀδείας λειτουργίας Ἀλληλασφαλιστικῶν Συνεταιρισμῶν - Ἀλληλασφαλιστικῶν Ταμείων	»	1.000
2. Τῶν Ἰσολογισμῶν τῶν ὡς ἄνω Συνεταιρισμῶν, Ταμείων καὶ Σωματείων	»	1.000
II Εἰς τὸ τεῦχος Τέταρτον, τῶν δικαστικῶν πράξεων, προσκλήσεων καὶ λοιπῶν δημοσιεύσεων	»	400

Τὸ ὑπὲρ τοῦ Ταμείου Ἀλληλοβοηθείας Προσωπικοῦ Ἐθνικοῦ Τυπογραφείου (ΤΑΠΕΤ) καταβληθὲν ποσοστὸν ἐπὶ τῶν τελῶν δημοσιεύσεων ἐν τῷ τεύχει Ἀνωνύμων Ἑταιρειῶν καὶ Ἑταιρειῶν Περιωρισμένης Εὐθύνης ἐν γένει ὡρίσθη εἰς 5%.

Δ'. ΚΑΤΑΒΟΛΗ ΣΥΝΔΡΟΜΩΝ – ΤΕΛΩΝ ΔΗΜΟΣΙΕΥΜΑΤΩΝ ΚΑΙ ΠΟΣΟΣΤΩΝ Τ.Α.Π.Ε.Τ.

1. Αἱ συνδρομαὶ τοῦ ἐσωτερικοῦ καὶ τὰ τέλη δημοσιεύσεων προκαταβάλλονται εἰς τὰ Δημόσια Ταμεῖα ἔναντι ἀποδεικτικοῦ εἰσπράξεως, ὅπερ, μερίμνῃ τοῦ ἐνδιαφερομένου, ἀποστέλλεται εἰς τὴν Ὑπηρεσίαν τοῦ Ἐθνικοῦ Τυπογραφείου.

2. Αἱ συνδρομαὶ τοῦ ἐξωτερικοῦ δύνανται ν' ἀποστέλλωνται καὶ εἰς ἀνάλογον συνάλλαγμα δι' ἐπιταγῆς ἐπ' ὀνόματι τοῦ Διευθυντοῦ Διοικητικῶν καὶ Οἰκονομικῶν Ὑποθέσεων τοῦ Ἐθνικοῦ Τυπογραφείου.

3. Ἡ καταβολὴ τοῦ ὑπὲρ τοῦ Τ.Α.Π.Ε.Τ. ποσοστοῦ ἐπὶ τῶν ἀνωτέρω συνδρομῶν καὶ τελῶν δημοσιεύσεων ἐνεργεῖται ἐν Ἀθήναις μὲν εἰς τὸ Ταμεῖον τοῦ ΤΑΠΕΤ (Κατάστημα Ἐθνικοῦ Τυπογραφείου), ἐν ταῖς λοιπαῖς δὲ πόλεσι τοῦ Κράτους εἰς τὰ Δημόσια Ταμεῖα, ὅπερ ἀποδίδεται εἰς τὸ ΤΑΠΕΤ, συμφώνως πρὸς τὰ ὁριζόμενα διὰ τῶν ὑπ' ἀριθ. 192378/3639 τοῦ ἔτους 1947 (RONEO 185) καὶ 178048/5321/31.7.65 (RONEO 139) ἐγκυκλίων διαταγῶν τοῦ Γενικοῦ Λογιστηρίου τοῦ Κράτους. Ἐπὶ συνδρομῶν ἐξωτερικοῦ ἀποστελλομένων δι' ἐπιταγῶν, συναποστέλλεται διὰ τῶν ἐπιταγῶν καὶ τὸ ὑπὲρ τοῦ ΤΑΠΕΤ ποσοστόν.

Ὁ Γενικὸς Διευθυντὴς
ΣΕΡΑΦΕΙΜ ΤΡΙΑΝΤΑΦΥΛΛΟΥ

ΕΚ ΤΟΥ ΕΘΝΙΚΟΥ ΤΥΠΟΓΡΑΦΕΙΟΥ